

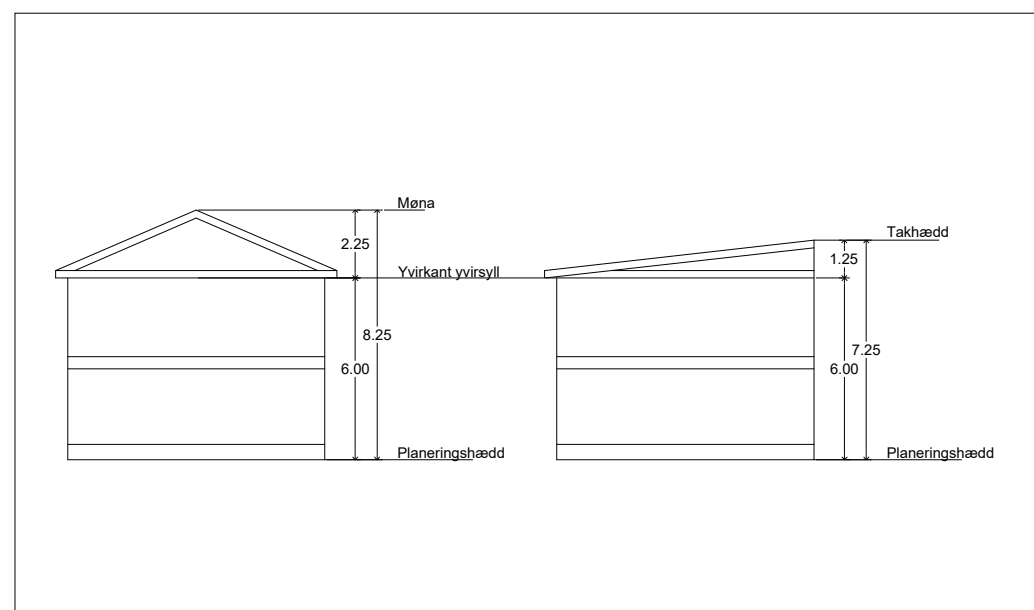


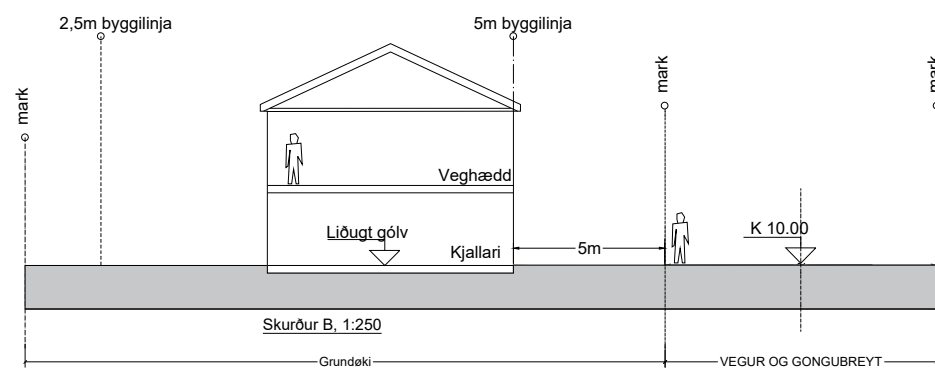

Frágreiðing

- Byggilinjur fram við atkomuvegnum eru 5,0 metur. Sí eisini útstykkjarplan.
- Fjarstøðan millum íbúðarbygningar/ raðhúsabygningar, skal ongantíð verða minni enn 5,0 metur, t.v.s. at fráleiki til grannamark skal vera minst 2,5 metur.
- Húsini verða staðsett (hædd á kotu) í mun til kotu á vegnum, sum Kommunan ásetur. Kotur í húsunum eru ásetingar fyri hámarkshædd.
- Rúmhæddir sambært BK 17, 3.3 stk. 5
- Byggjast skal sambært BK 17.
- Byggistigi er 0,5.
- Fyri grundstykki matrikul 339aq er skurður A galdandi.
Fyri matrikul 339m, er skurður B galdandi.
- Kotur eru relativar

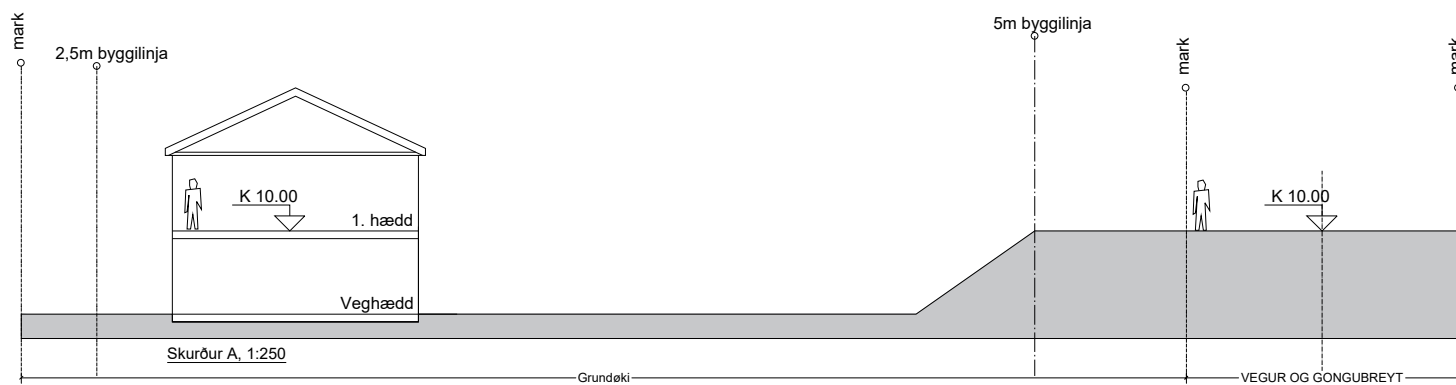

Útstykkingarplanur

Mál: Nýggj útstykkning í Fløtugerði í Leirvík
Støðumynd, sum vísir við reyðum, økini serstaka
byggisamtyktin er galdandi fyri

Teknað: SG
Mát: 1:250
Dagfest: 18-11-2024
Broytt:

Kortskjal 2

Eysturkommuna - Oyran 2 - FO-510 Gøta - tel.: 73 00 00 - Fax: 73 00 01 - mail: eystur@eystur.fo